

LE PETIT THÉÂTRE
LAUSANNE


Direction technique
Philippe Botteau
+41.79.294.48.35
pbotteau@lepetittheatre.ch


Plan du théâtre

A3

Échelle : 1:50
Vues : Plan général
Mise à jour : 26.09.2024

- Faux gril
- Américaine son
- Tubes boîte noire

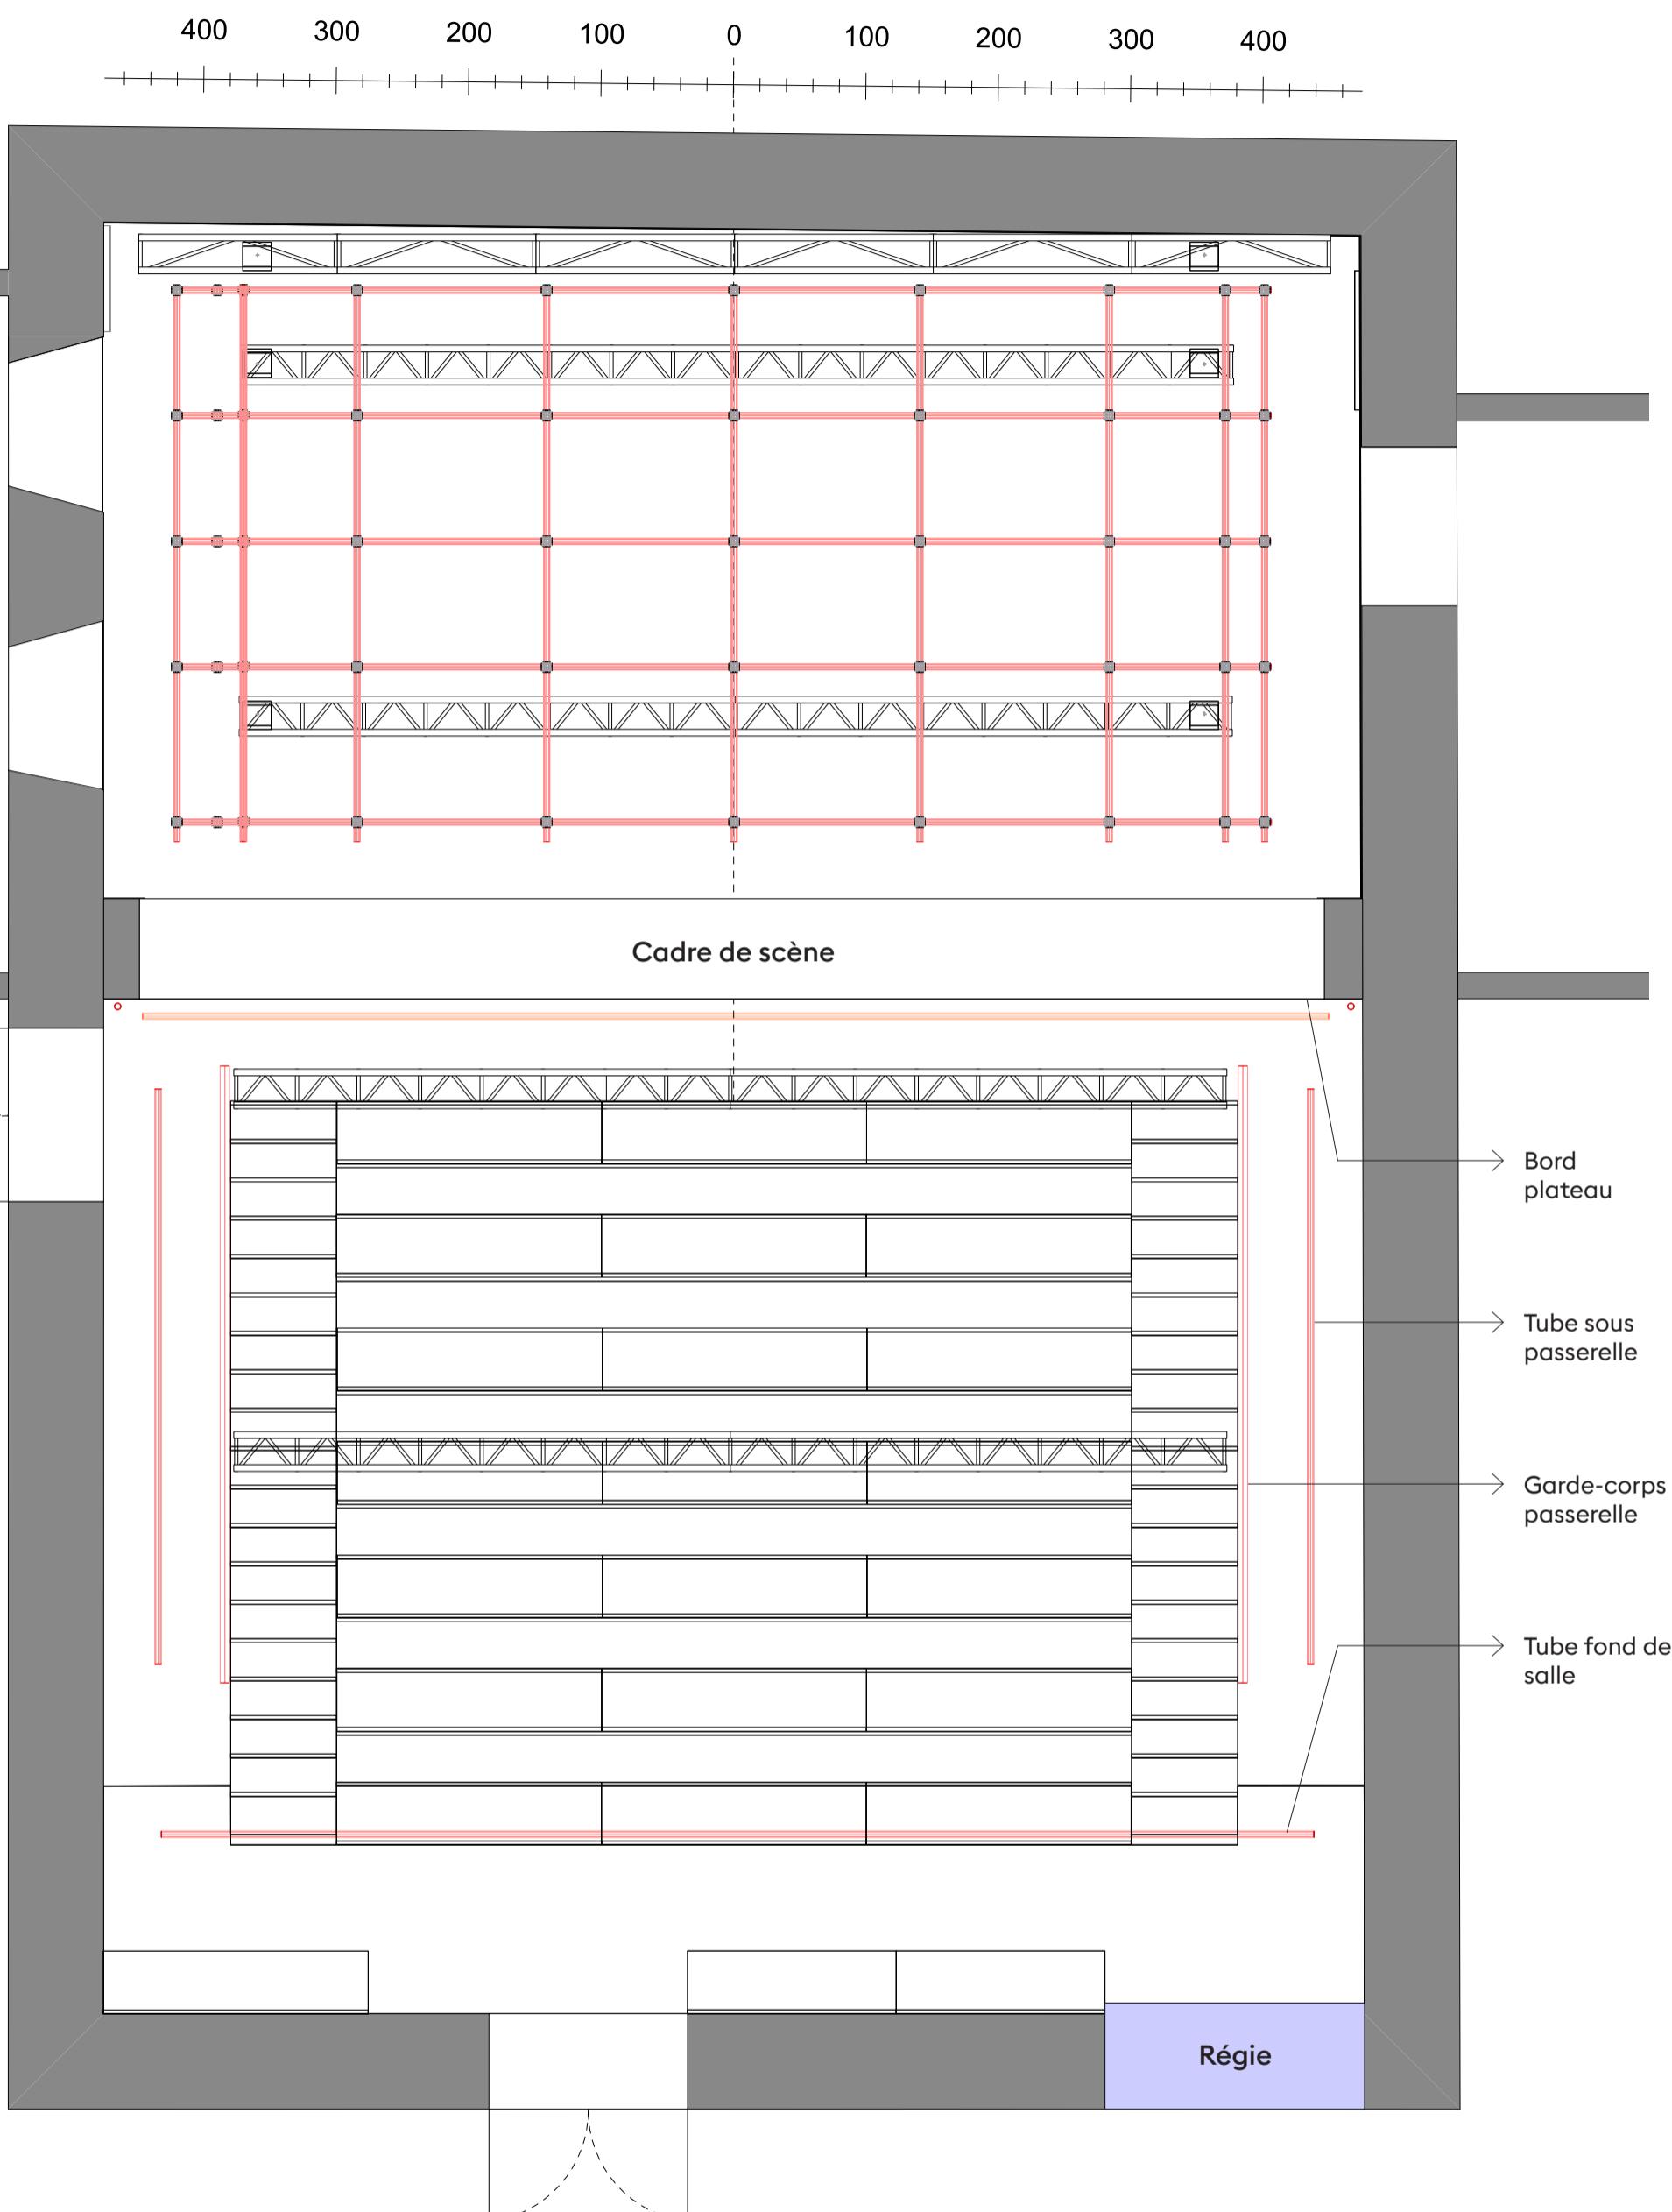

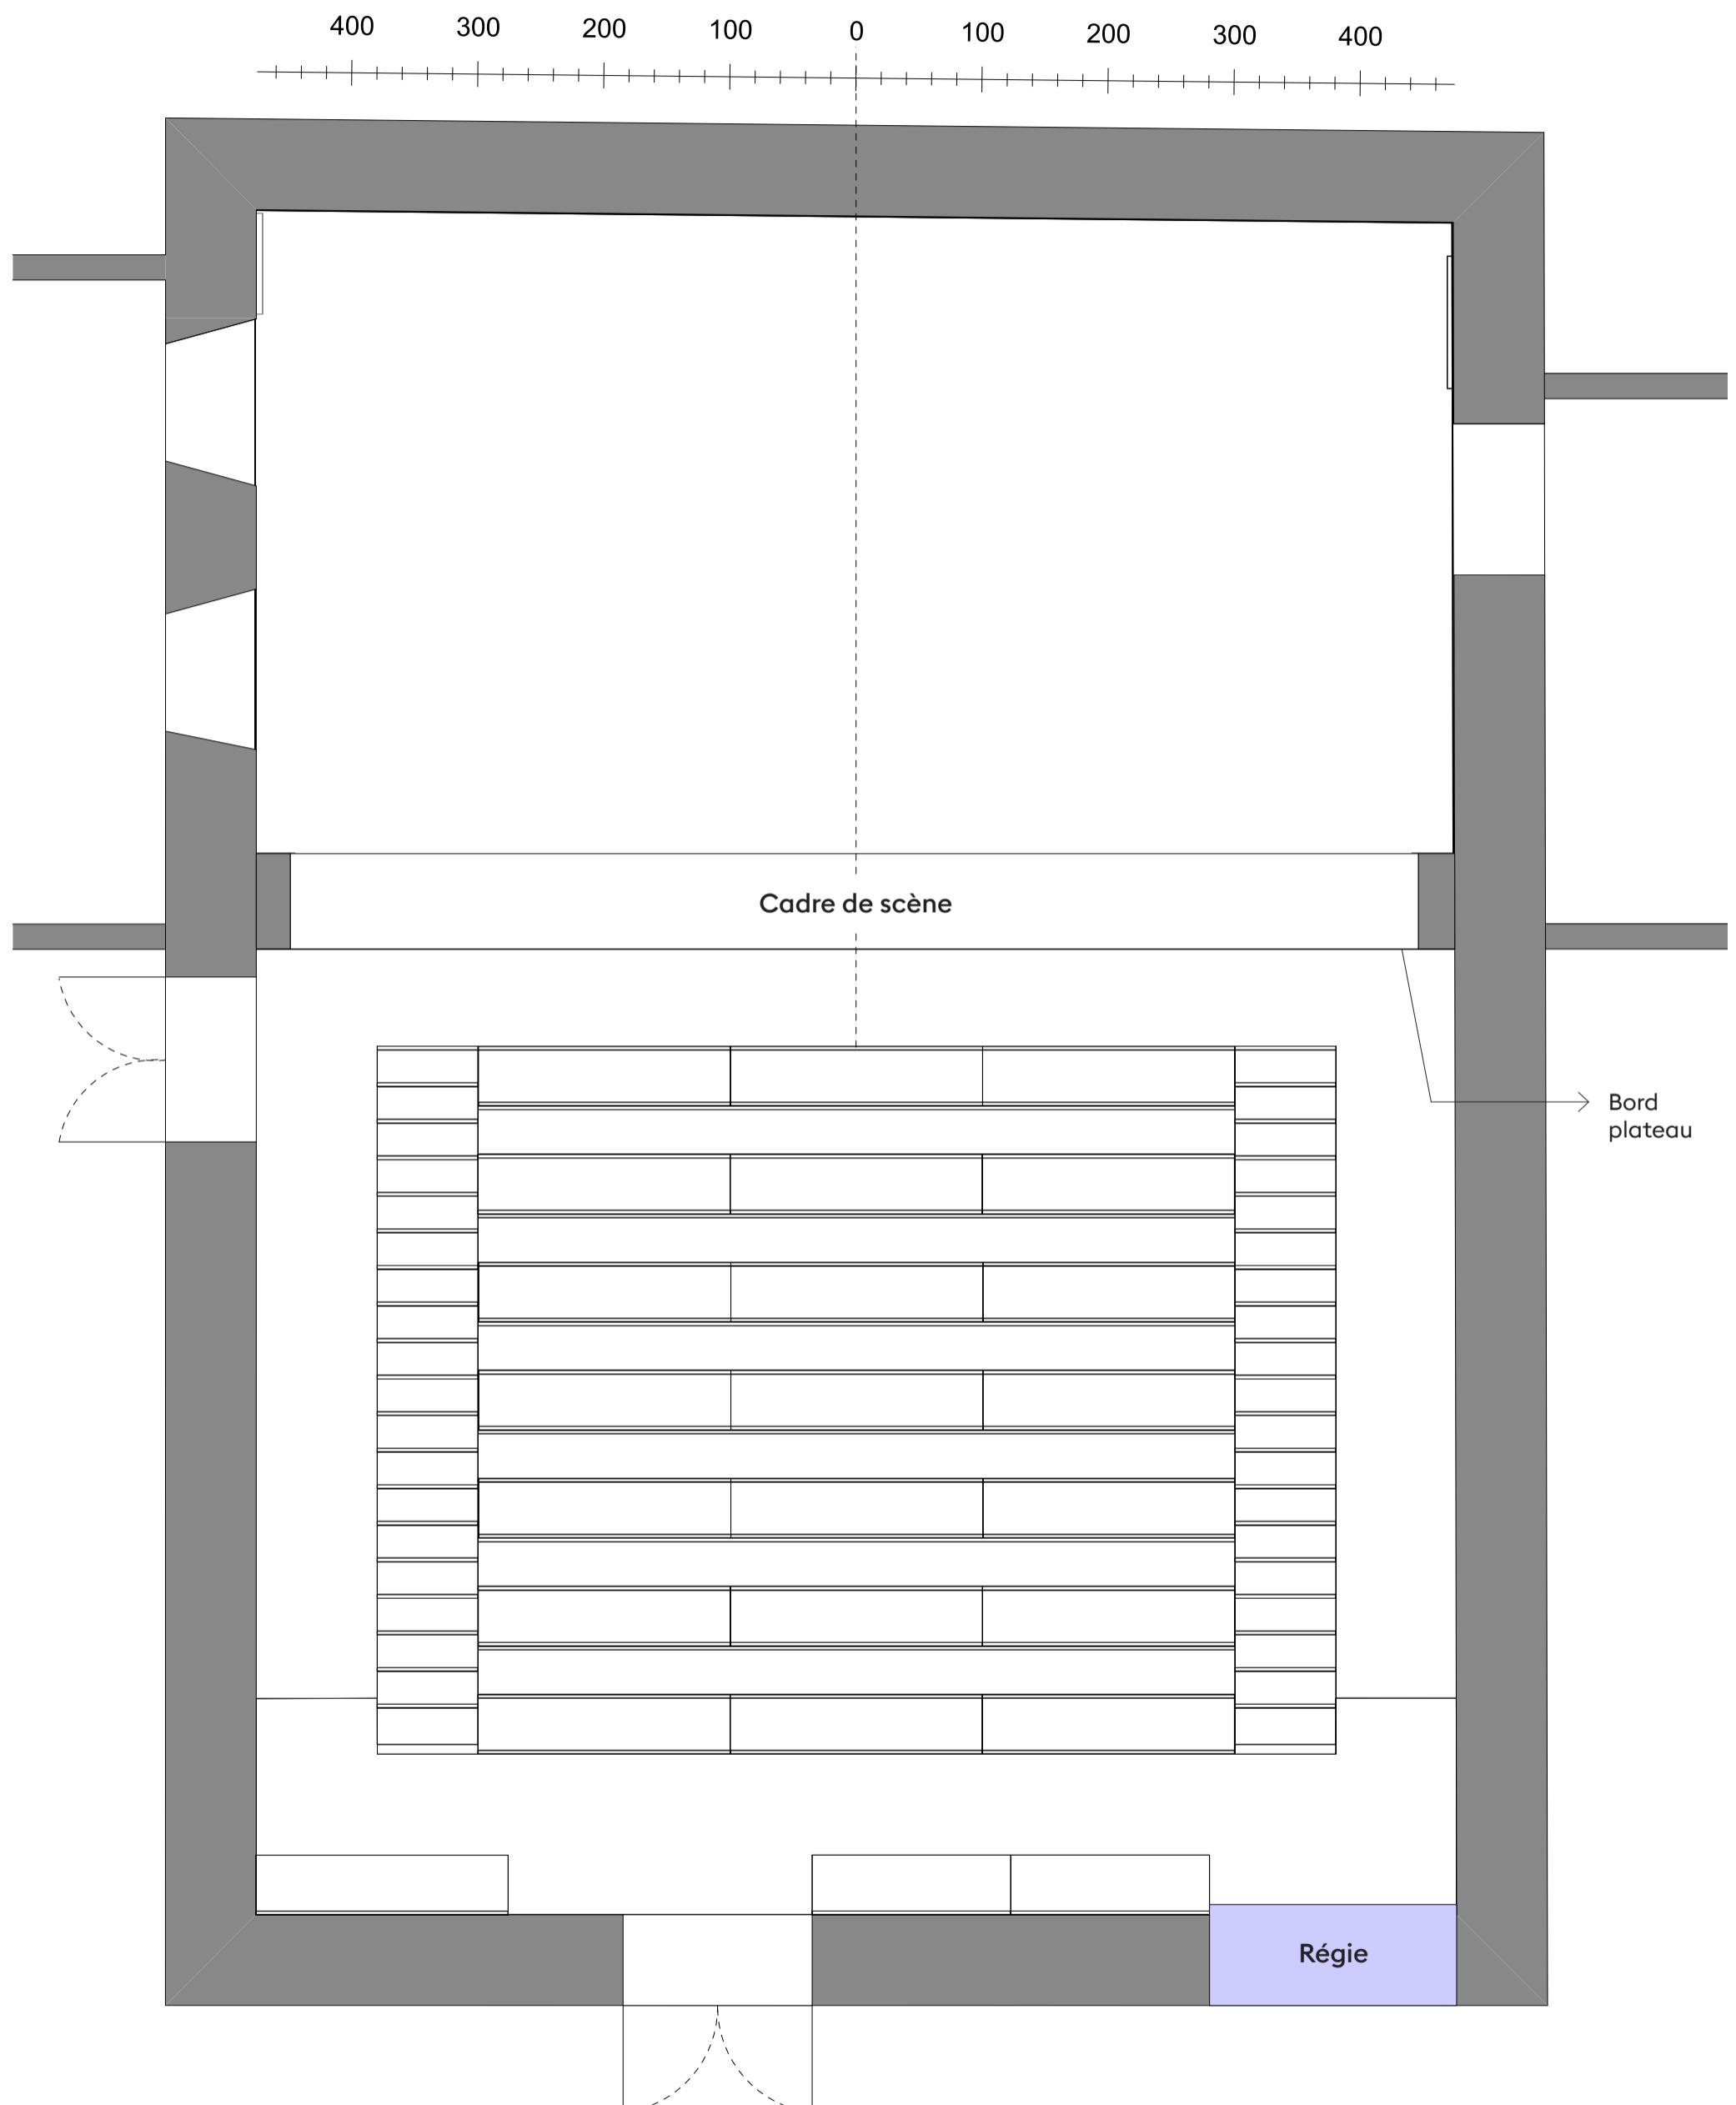

LE PETIT THÉÂTRE
LAUSANNE


Direction technique
Philippe Botteau
+41.79.294.48.35
pbotteau@lepetittheatre.ch



Plan du théâtre

A3

Échelle :
Vues :
Mise à jour :

1:50
Plan d'implantation décor
26.09.2024

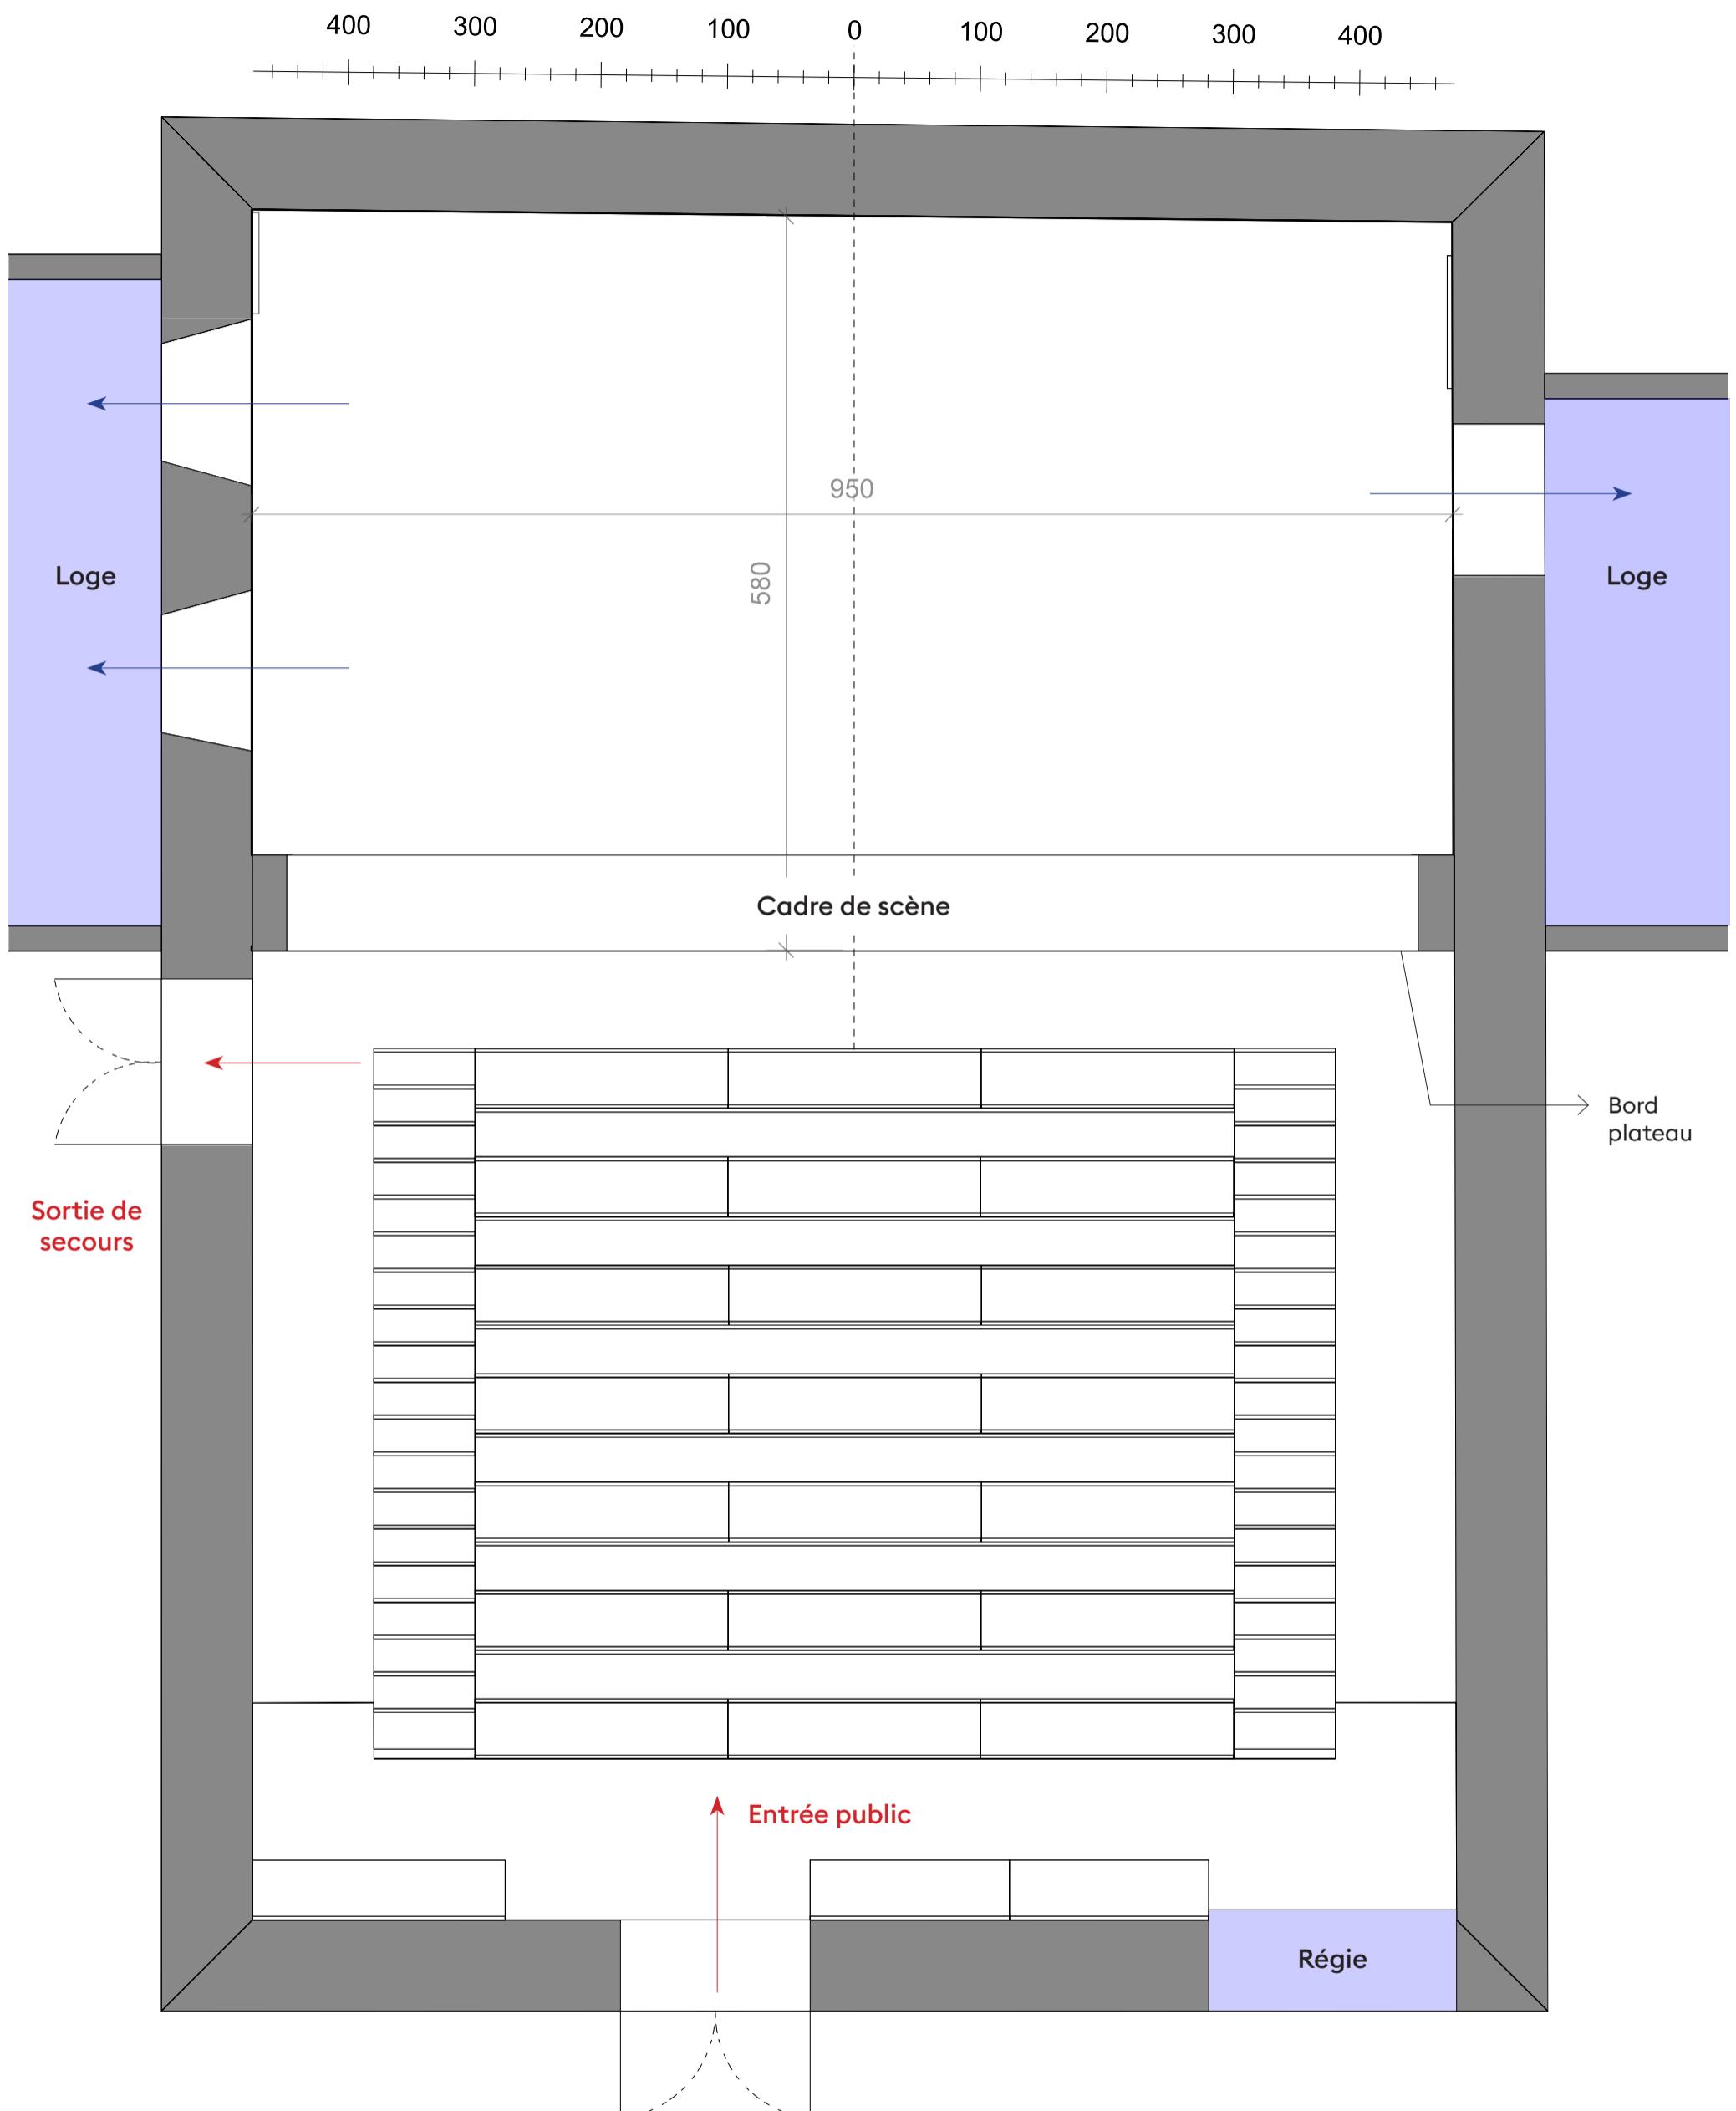

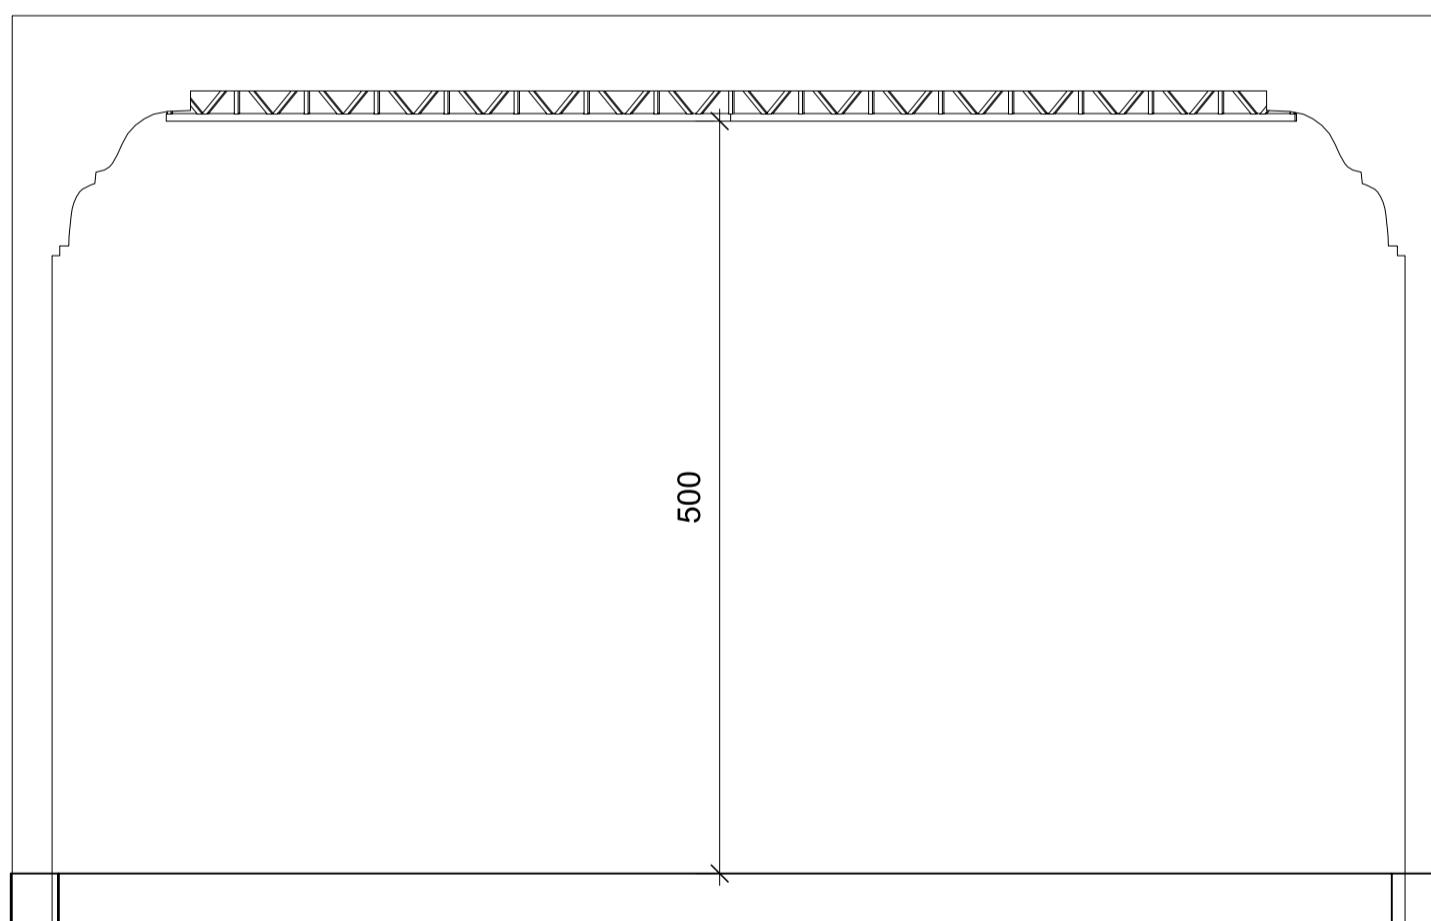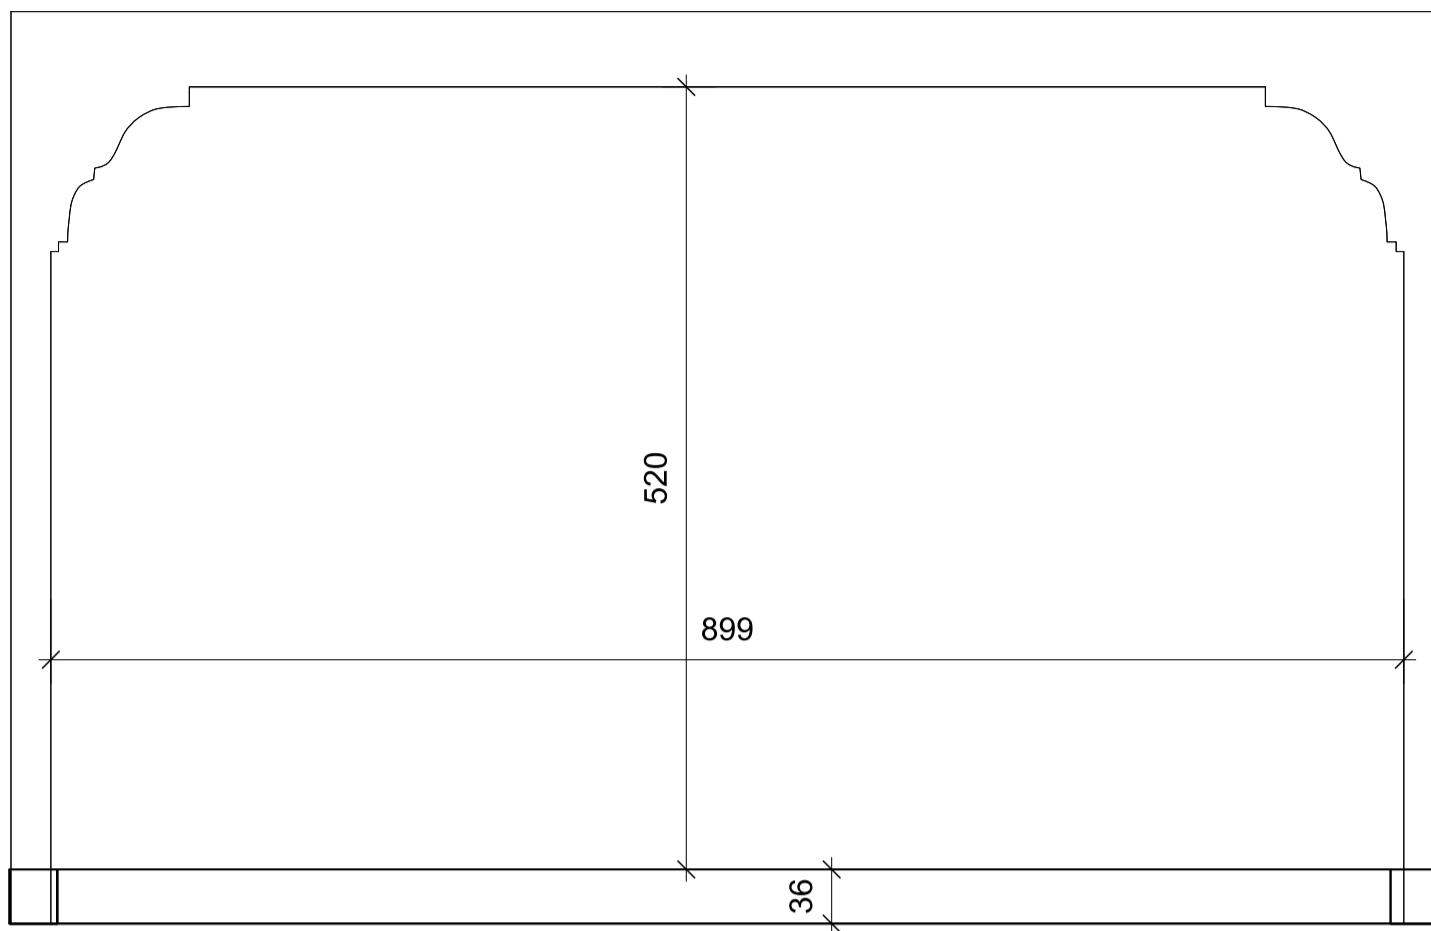


LE PETIT THÉÂTRE
LAUSANNE

Direction technique
Philippe Botteau
+41.79.294.48.35
pbotteau@lepetittheatre.ch

Plan du théâtre

A3

Échelle : 1:50
Vues : Élévations
Mise à jour : 26.09.2024

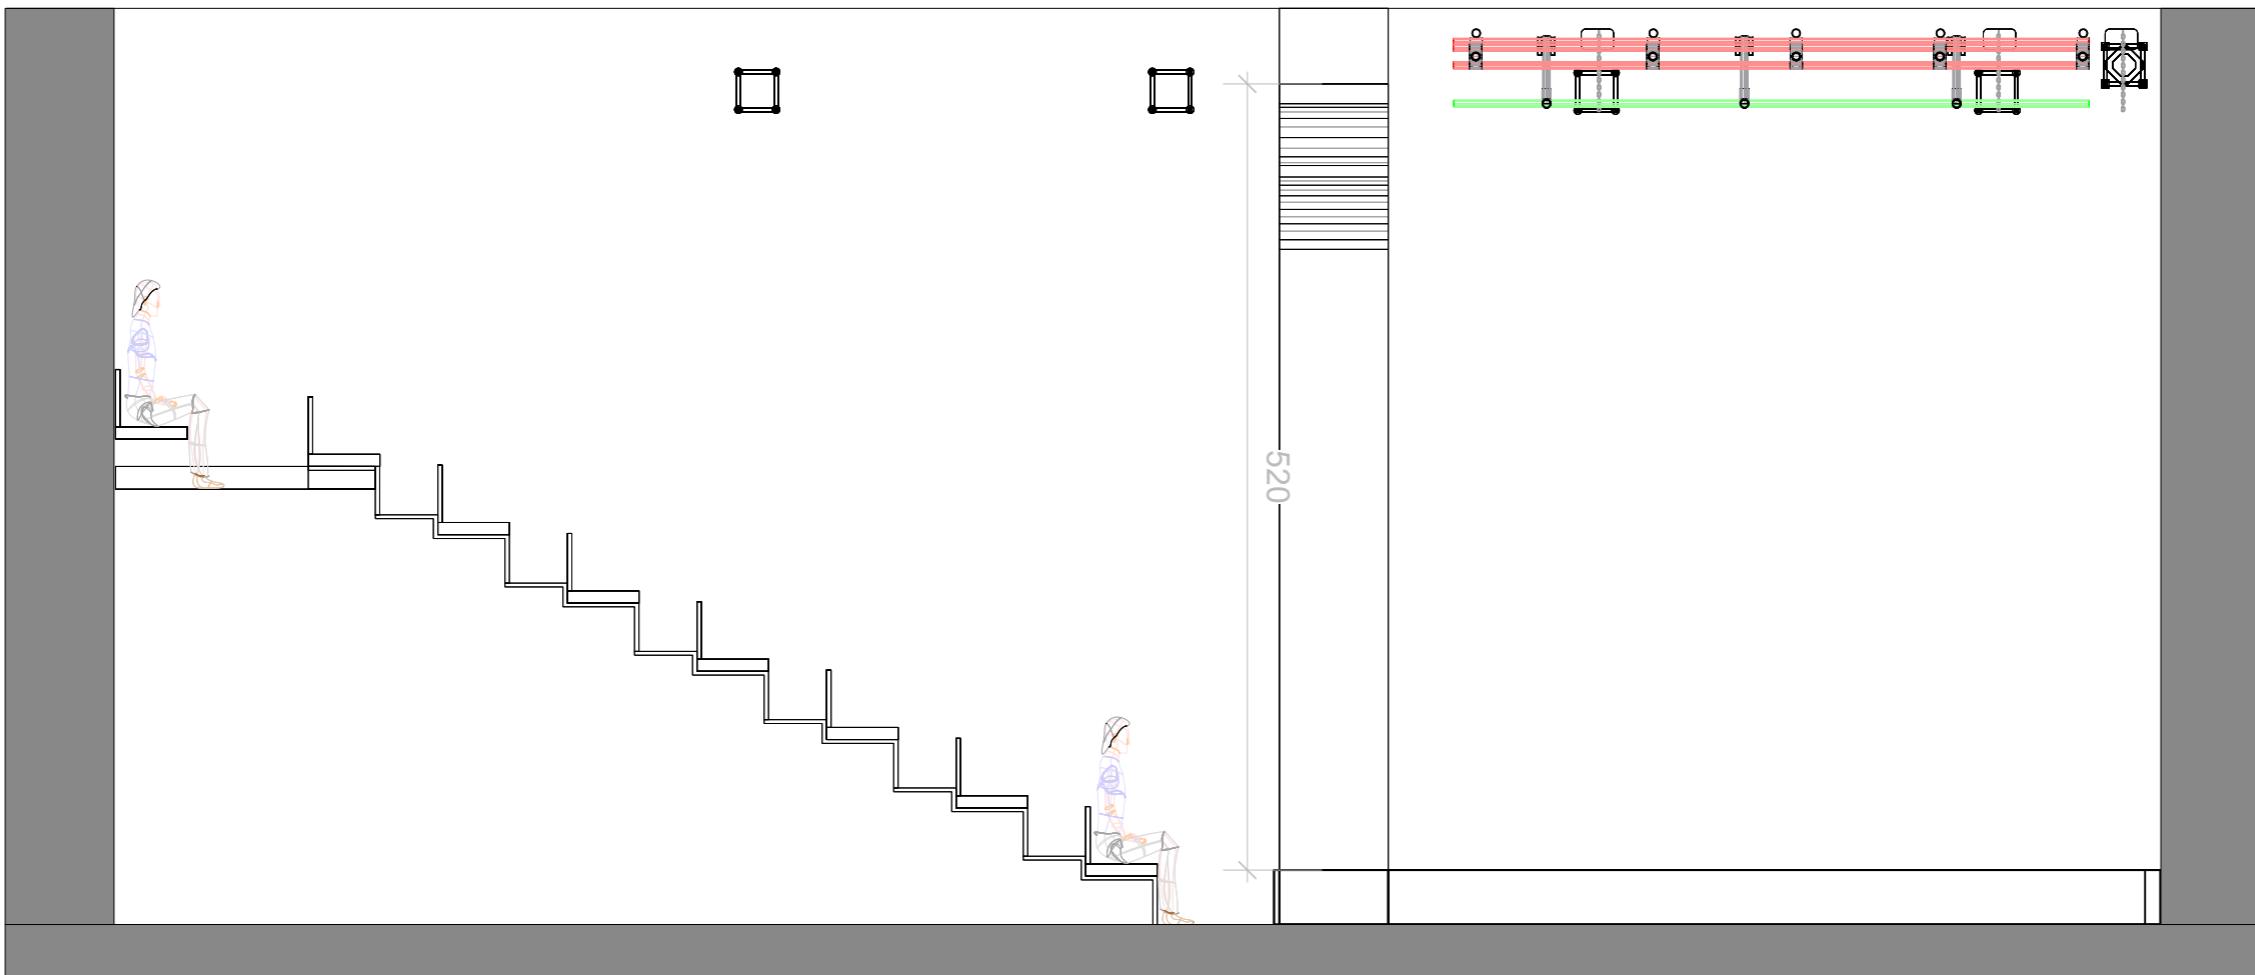

Plan du théâtre A3

LE PETIT THÉÂTRE LAUSANNE

Direction technique
Philippe Botteau
+41.79.294.48.35
pbotteau@lepetittheatre.ch

Échelle : 1:50
Vues : Coupe
Mise à jour : 26.09.2024

— Faux gril
— Tubes boîte noire