




Projet :	Ateliers de Penthalaz	Lieu :	Chemin de l'Islettaz
Contenu :	Vue isométrique	Dir. technique :	Philippe Botteau
Date :	18.08.25	T. :	+41.79.294.48.35
Format :	A3	M. :	pbotteau@lepetittheatre.ch
Révision dessin :	18.08.25	Par :	Laura Bottani / technique@lepetittheatre.ch

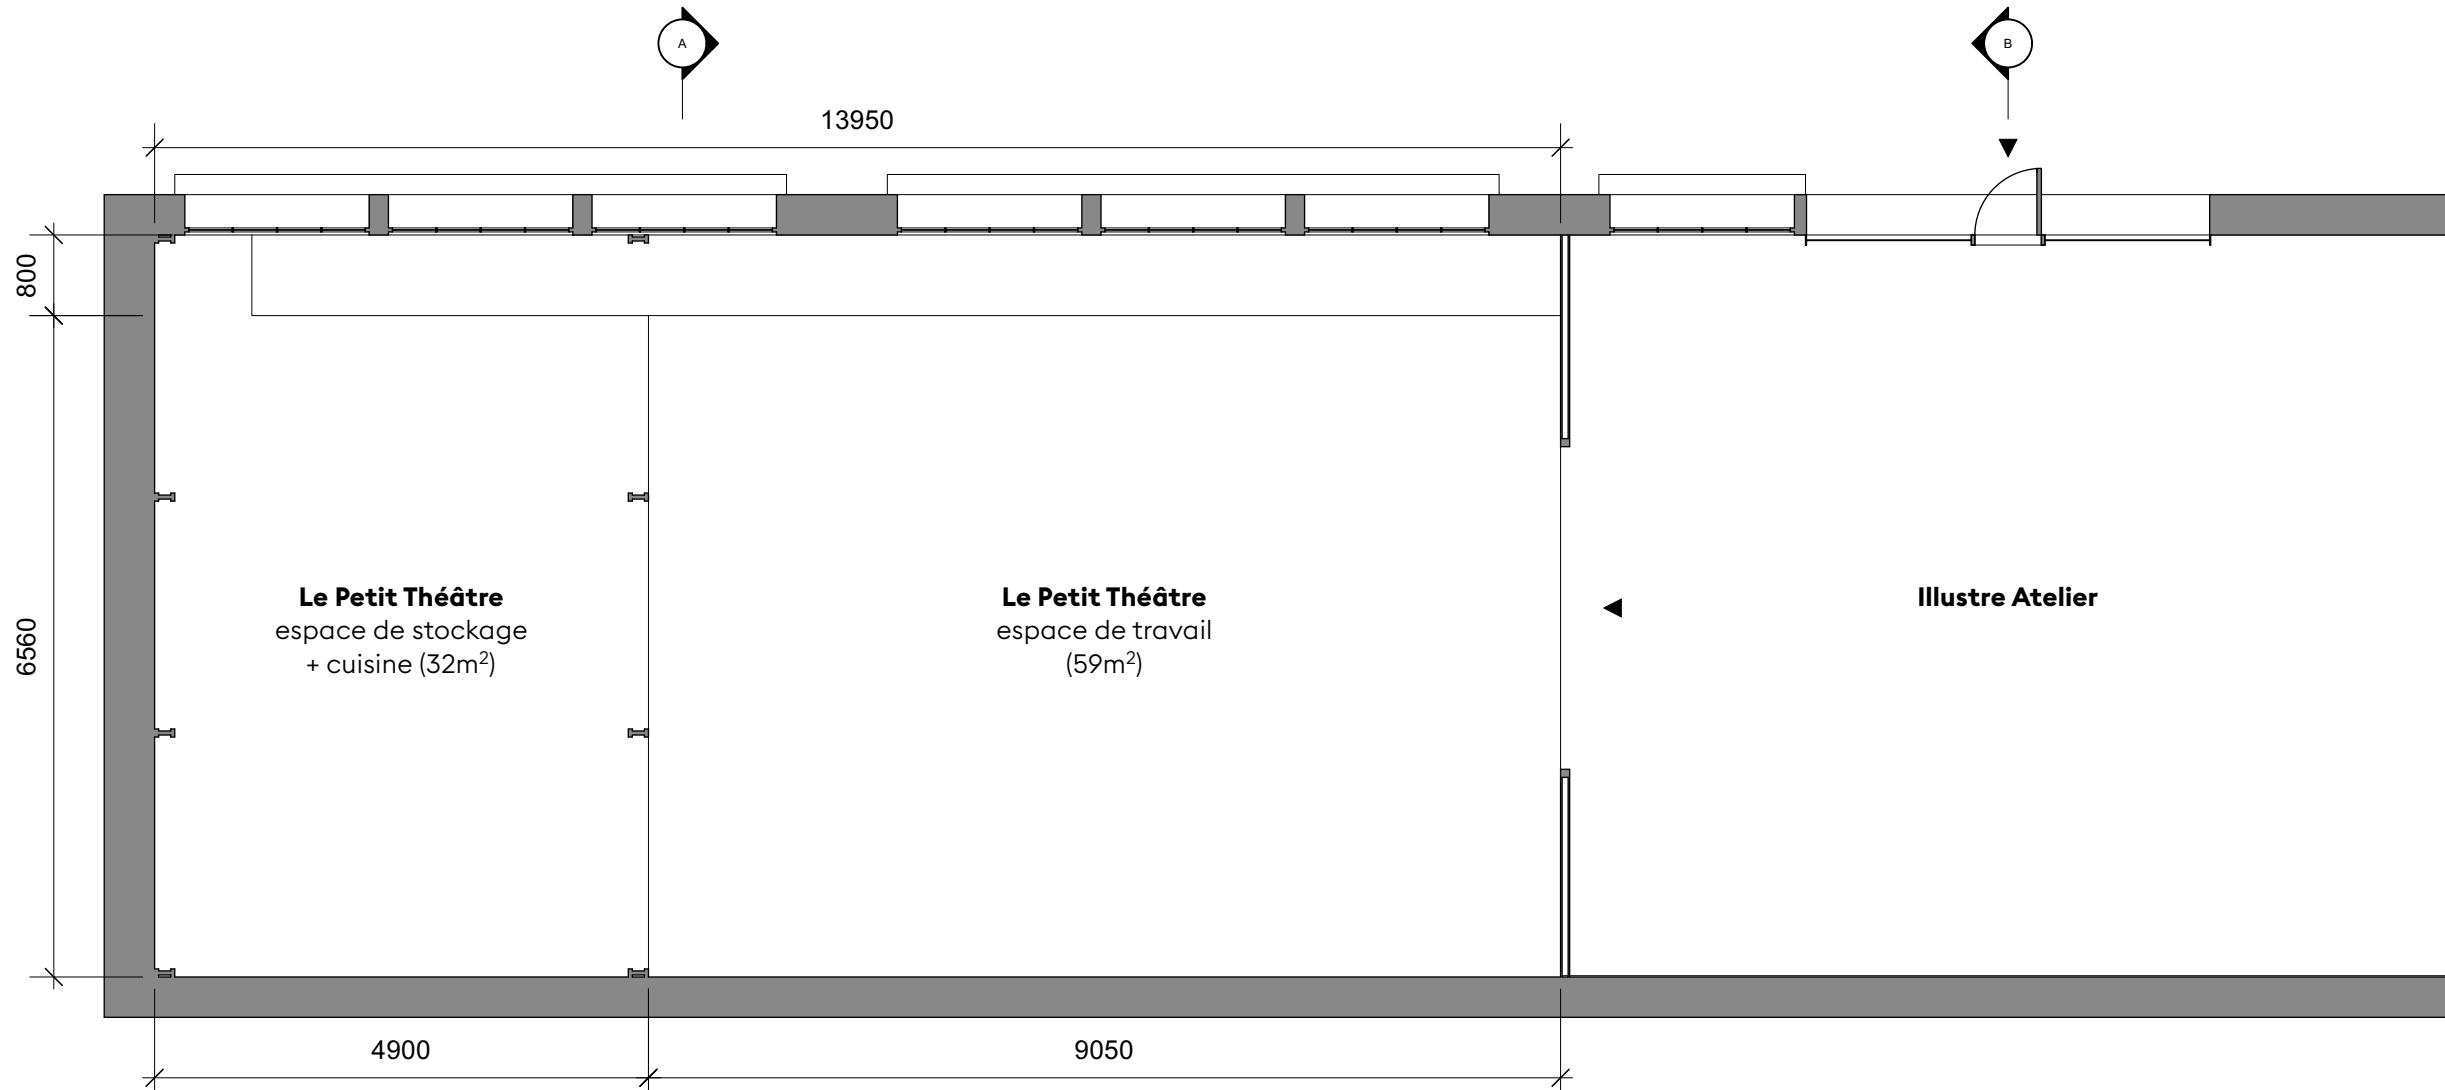

Projet :	Ateliers de Penthaz	Lieu :	Chemin de l'Islettaz
Contenu :	Plans Penthaz	Dir. technique :	Philippe Botteau
Date :	18.08.25	T. :	+41.79.294.48.35
Format :	A3	M. :	pbotteau@lepetittheatre.ch
Révision dessin :	18.08.25	Par :	Laura Bottani / technique@lepetittheatre.ch

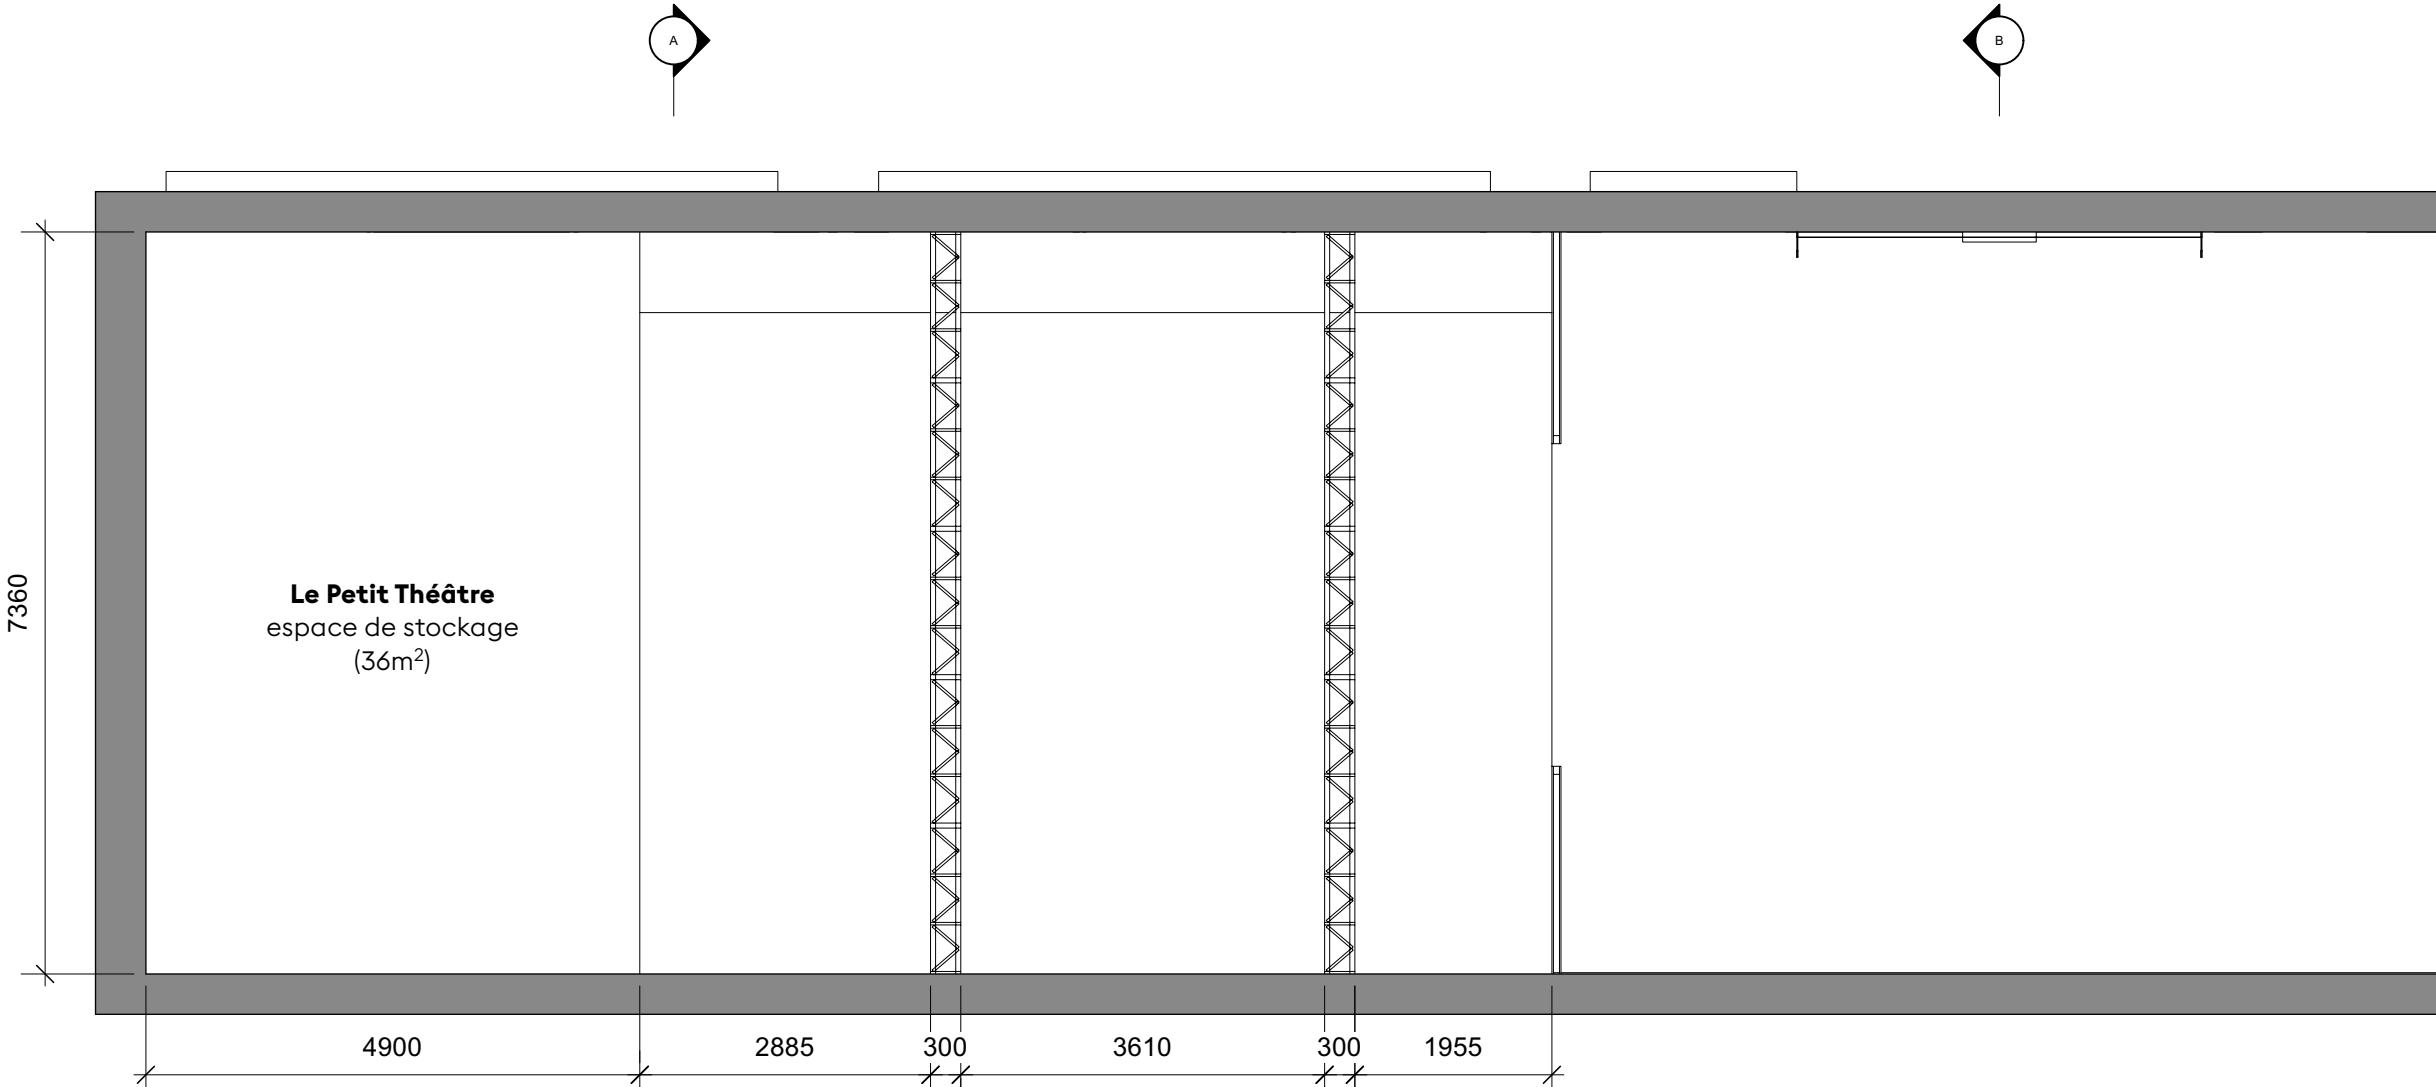


Projet :	Ateliers de Penthaz	Lieu :	Chemin de l'Islettaz
Contenu :	Plans Penthaz	Dir. technique :	Philippe Botteau
Date :	18.08.25	T. :	+41.79.294.48.35
Format :	A3	M. :	pbotteau@lepetittheatre.ch
Révision dessin :	18.08.25	Par :	Laura Bottani / technique@lepetittheatre.ch
 LE PETIT THÉÂTRE LAUSANNE			

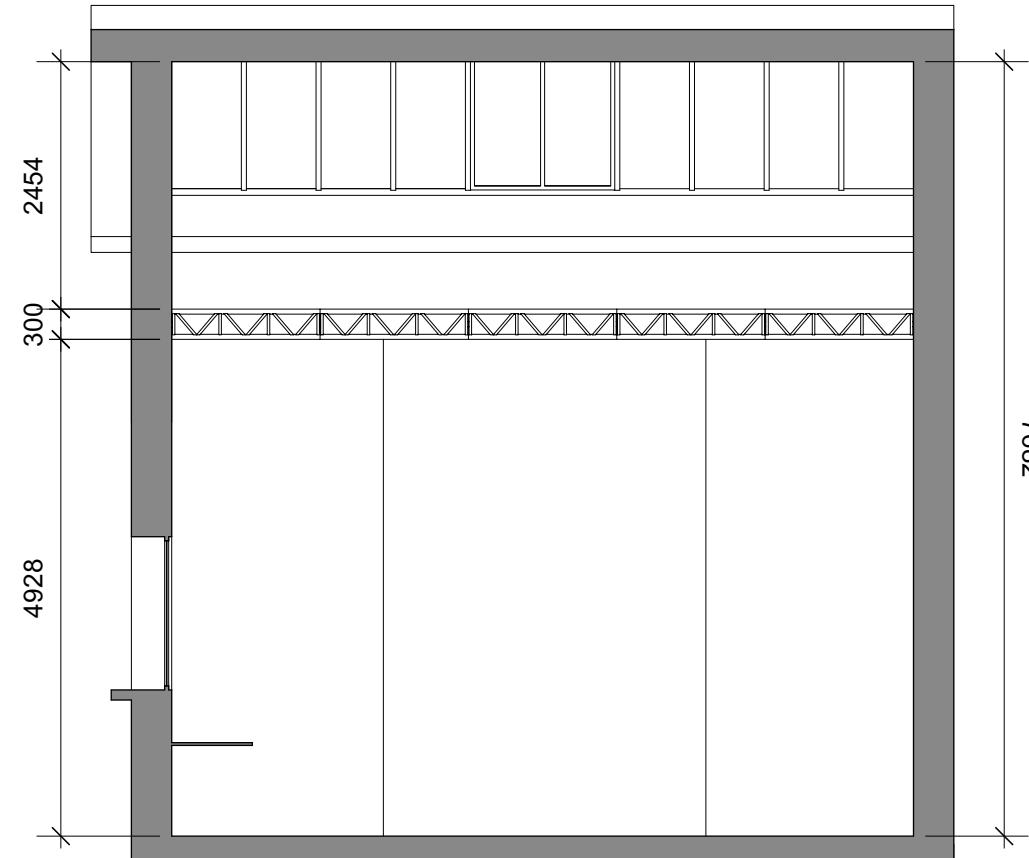

3

Coupe A-A
Échelle: 1:75

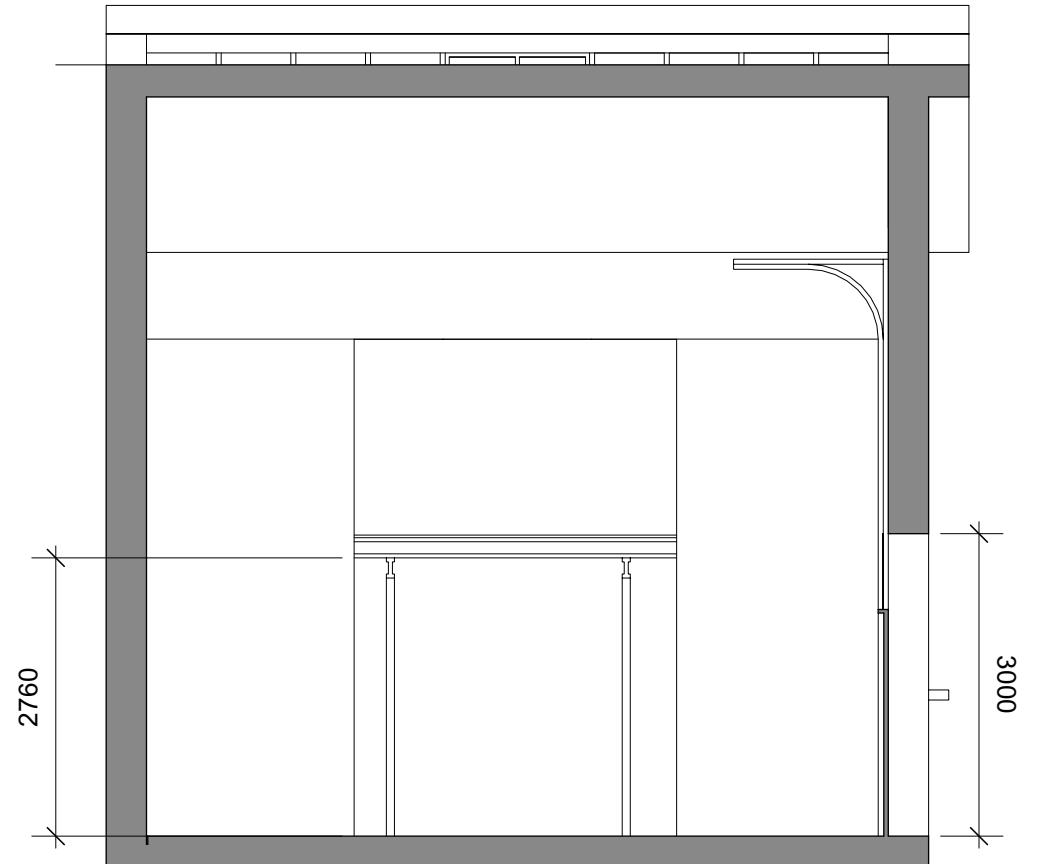

4

Coupe B-B
Échelle: 1:75

Chemin de l'Islettaz

Lieu :

Ateliers de Penthaz

Projet :

Dir. technique :
Philippe Botteau
+41.79.294.48.35

T. :
Laura Bottani / technique@lepetittheatre.ch

M. :
Laura Bottani / technique@lepetittheatre.ch

**LE PETIT THÉÂTRE
LAUSANNE**

Révision dessin : 18.08.25
Par : Laura Bottani / technique@lepetittheatre.ch